


Bisherige Fassung des Flächennutzungsplanes




Änderung des Flächennutzungsplanes

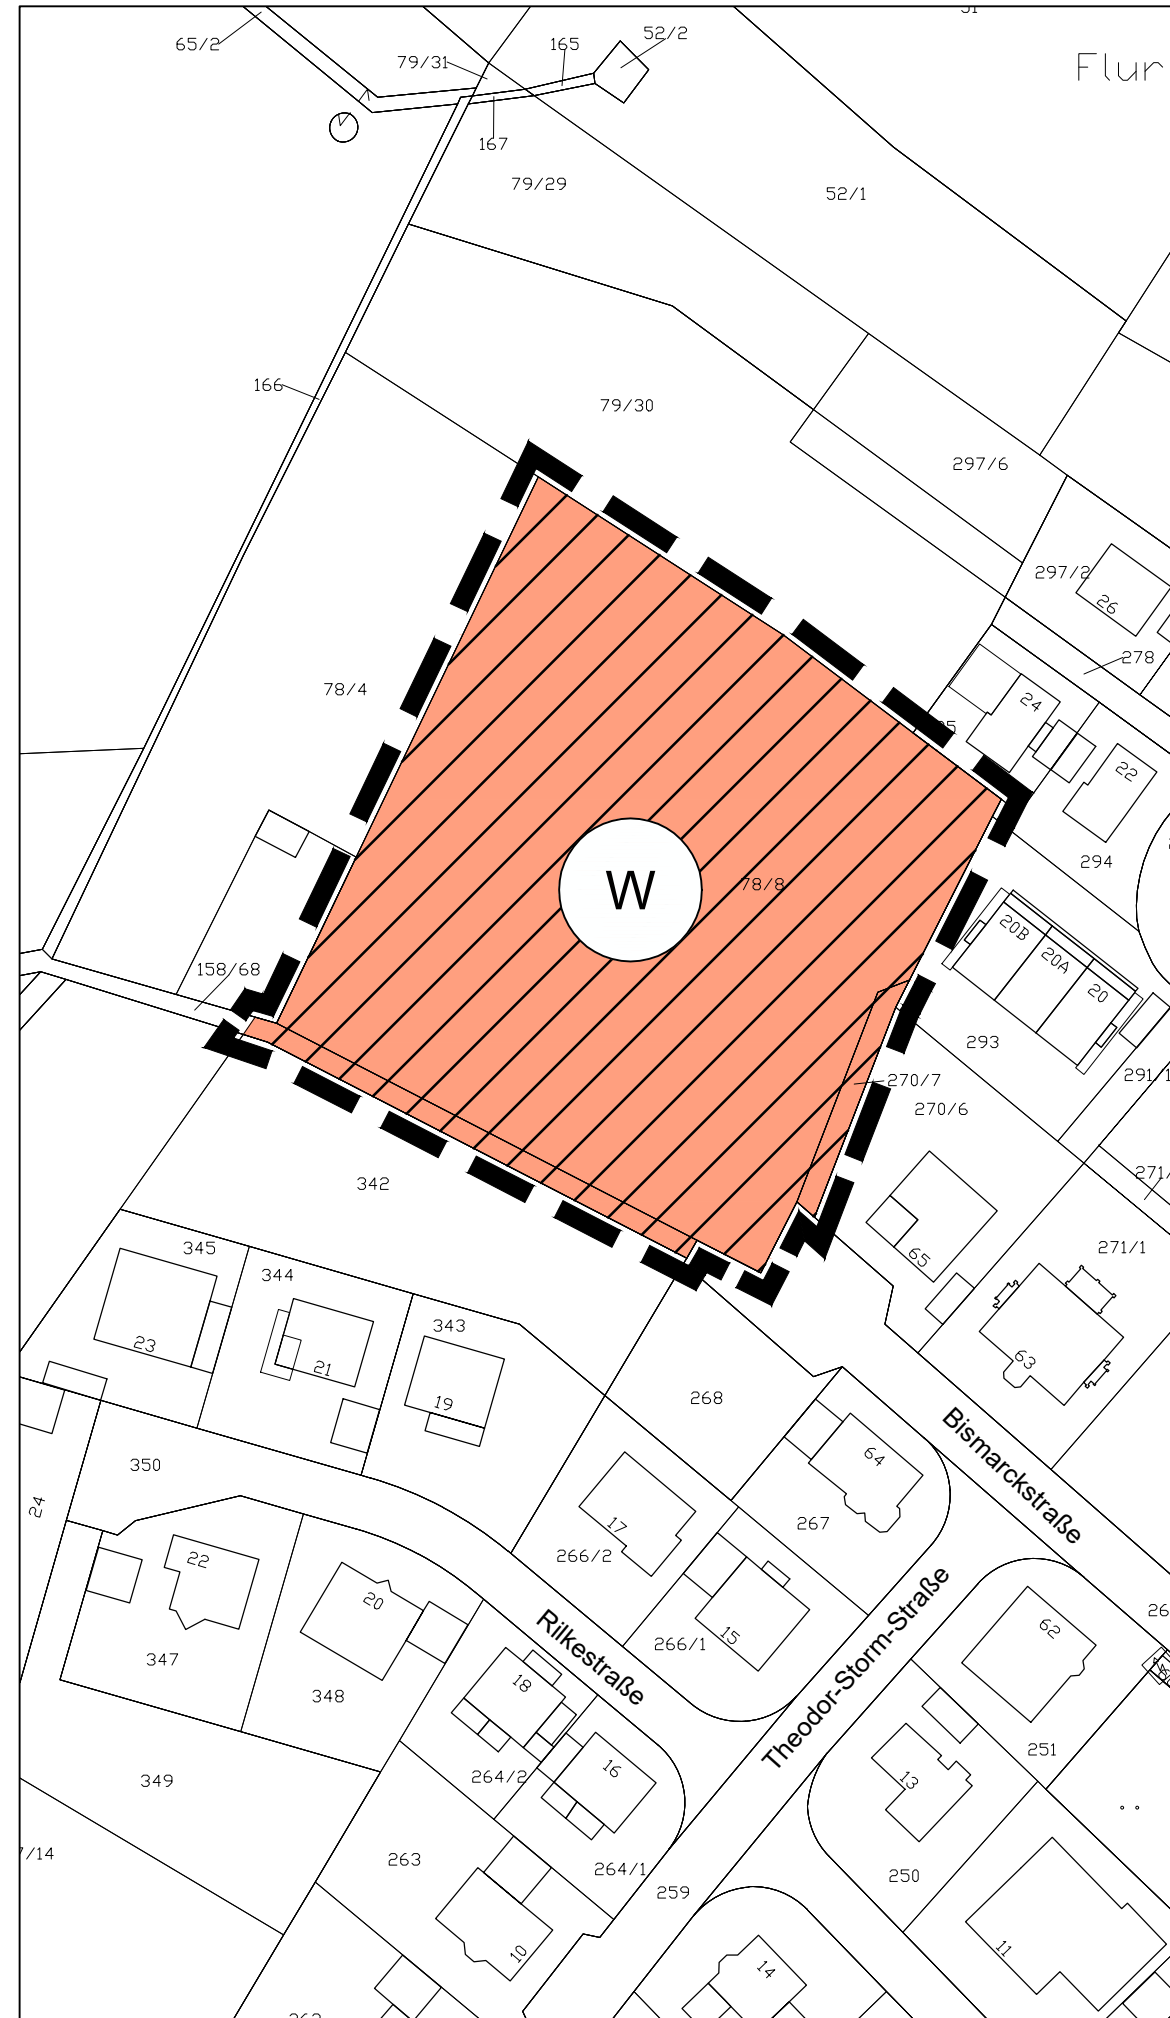


Festsetzungen nach der Planzeichenverordnung

Art der baulichen Nutzung (§ 5 Abs. 2 Nr. 1 BauGB)

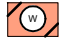 Wohnbauflächen (§ 1 Abs. 1 Nr. 1 BauNVO)


Sonstige Planzeichen

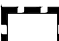 Grenze des räumlichen Geltungsbereiches der Änderung des Flächennutzungsplanes

Gemeinde Rimbach

**Änderung des Flächennutzungsplanes (Bereich Bebauungsplan "Wohnbebauung Verlängerung Bismarckstraße")**

Vorentwurf

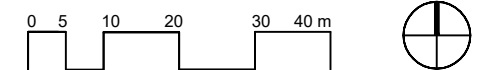

September 2023

M 1:1000

(14012-13-Änd\_Fnp-01 21.09.2023)

PLANUNGSGRUPPE  DARMSTADT

Alicenstraße 23 64293 Darmstadt  
 Telefon (06151) 9950-0 mail@planungsgruppeDA.de